PRZEKRÓJ_A-A
SKALA_1:100

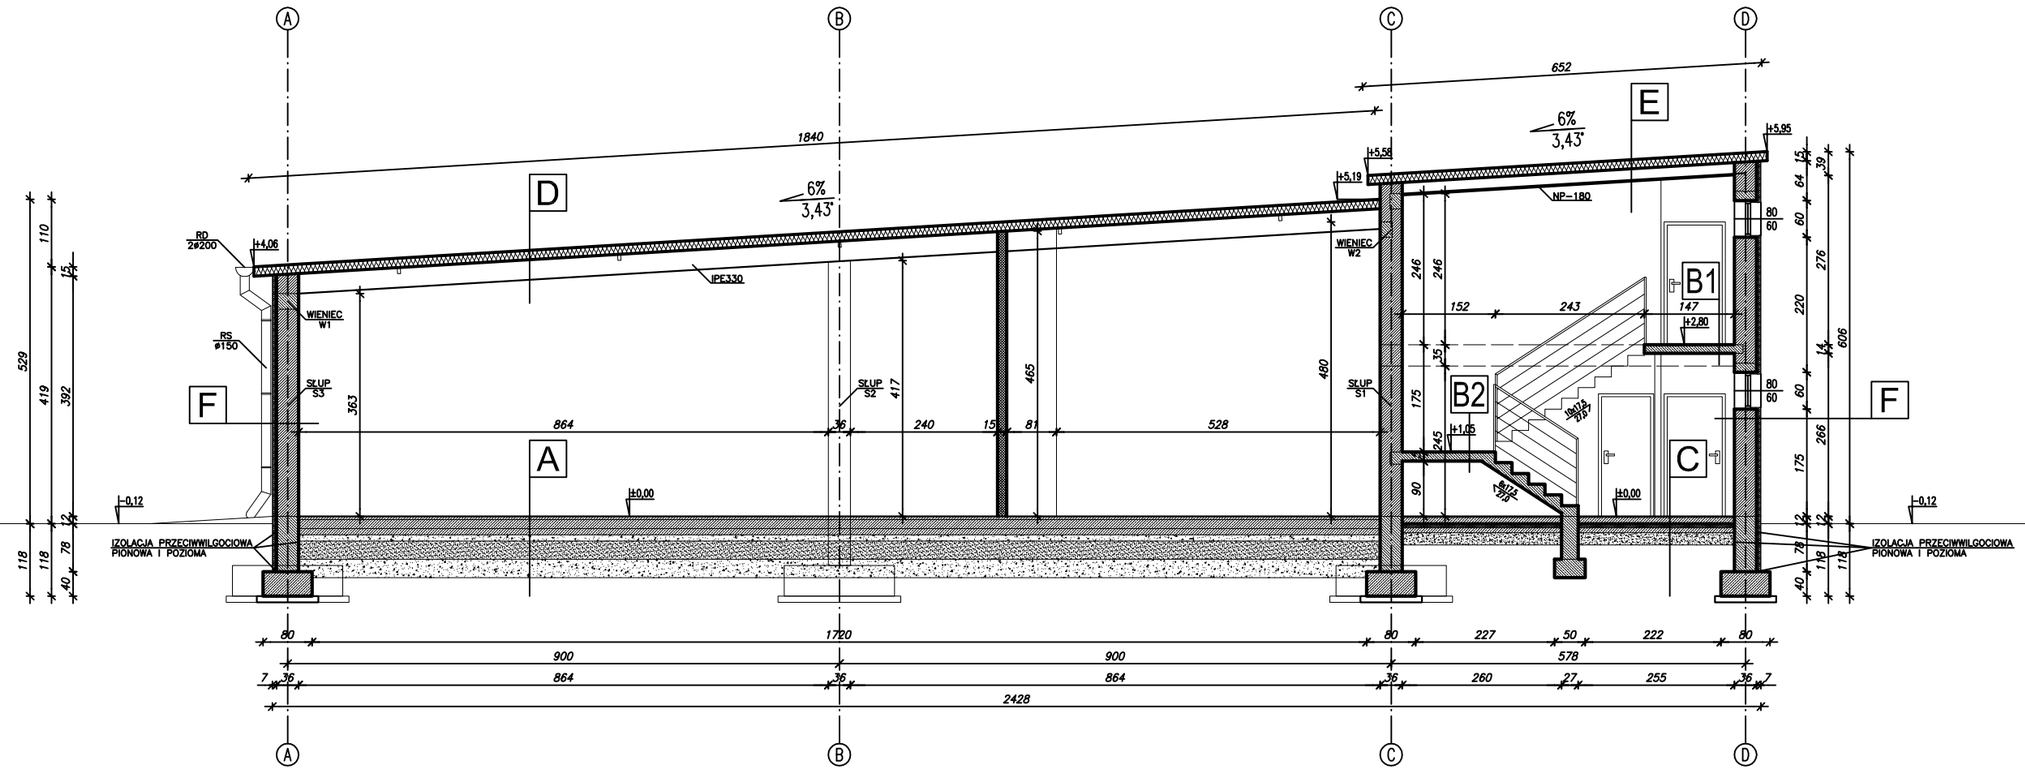

A

WARSTWA UTWARDZONA POSADZKA PRZEMYSŁOWA KORUND	5,0cm
BETON B20	15,0cm
CHUDY BETON (B10)	10,0cm
KAMIEŃ KLINIEC	10,0cm
PODBUDOWA ZASADNICZA Z KRUSZYWA ŁAMANEGO NIESORTOWANY	30,0cm
POSPÓŁKA	30,0cm

B1 – STROP

PODŁOGA – PŁYTKI CERAMICZNE	1,0cm
WYLEWKA CEMENTOWA	4,0cm
FOLIA PE – W POM. MOKRYCH	
STYROPIAN FS40	4,0cm
FOLIA PE	
STROP GĘSTOŻEBROWY	24,0cm
TYNK CEMENTOWO-WAPIENNY	1,5cm

B2 – SPOCZNIK

PŁYTKI GRESOWE	1,5cm
PŁYTA ŻELBETOWA	12,0cm

C

PŁYTKI GRESOWE	1,5cm
BETON B25 ZBROJONY SIATKĄ	10,0cm
FOLIA PAROIZOLACYJNA PE	
STYROPIAN FS30	6,0cm
PAPA TERMOZGRZEWALNA	
BETON B10	8,0cm
PIASEK / GRUZ ZAGĘSZCZONY	20,0cm

D

PŁYTA DACHOWA "ATLANTIS"	15,0cm
PŁATWIE [160	
I IPE330	

E

PŁYTA DACHOWA "ATLANTIS"	15,0cm
I NP-180	
RUSZT STALOWY	
PŁYTY GIPSOWO-KARTONOWE	1,25cm

F

TYNK CEMENTOWO-WAPIENNY	1,5cm
GAZOBETON 900 NA ZAPRAWIE CEM.-WAP.	36,0cm
STYROPIAN FS20	7,0cm
TYNK KRZEMIANOWY NA SIATCE (BARANEK)	3,0mm

UWAGI:

1. INTEGRALNĄ CZĘŚĆ PROJEKTU STANOWIĄ PROJEKTY BUDOWLANE: KONSTRUKCJI, INSTALACJI WOD-KAN, CENTRALNEGO OGRZEWANIA. WENTYLACJI, ELEKTRYCZNEJ ORAZ OPIS TECHNICZNY.

2. PRACE BUDOWLANE W ZAKRESIE WSZYSTKICH BRANŻ NALEŻY PROWADZIĆ W OPARCIU O ODPOWIEDNIE PROJEKTY WYKONAWCZE I USTALENIA NADZORU AUTORSKIEGO.

3. OKNA POSIADAJĄ NAWIEWNIKI OKIENNE.

4. PRZEPUSTY INSTALACYJNE W ELEMENTACH ODDZIELENIA PRZECIWPOŻAROWEGO BĘDĄ POSIADAŁY KLASĘ ODPORNOŚCI OGNIOWEJ WYMAGANĄ DLA TYCH ELEMENTÓW.

5. WSZYSTKIE WYMIARY SPRAWDZIĆ NA BUDOWIE.